


ÚZEMNÍ PLÁN KŘTINY

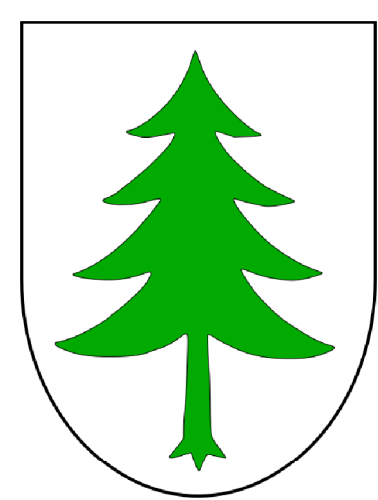

LEGENDA

HRANICE, IDENTIFIKACE PLOCH	
●●●●●●	hranice katastrálního území
--- --	hranice katastrálních území
— — — —	parotní hranice
— — — —	zastavěné území
— — — —	návrhové plochy - zastavěné

PLOCHY S ROZDÍLNÝM ZPŮSOBEM VYUŽITÍ			
STABILIZOVANÉ PLOCHY	PLOCHY ZMĚN	ÚZEMNÍ REZERVY	hranice ploch s rozdílným způsobem využití

PLOCHY DOPRAVNÍ INFRASTRUKTURY	
— — — —	inženýrská doprava, dopravní zařízení, parkoviště, garáže


PLOCHY VEŘEJNÉHO PROSTŘANÍ	
— — — —	veřejná prostranství

DOPRAVNÍ INFRASTRUKTURA	
STAV	návrh
— — — —	silnice II. a III. třídy
— — — —	místní komunikace
— — — —	hlavní úložkové komunikace
●●●●●●	cyklostezky
⊙	autobusové zastávky, zastávky osobní dopravy
⊙	parkoviště

ZÁSOBOVÁNÍ PLYNEM	
STAV	návrh
— — — —	koridor pro umístění vodovodu, kanalizace a plynovodu
— — — —	VTL plynovod do 40 barů
— — — —	VTL regulační stanice
— — — —	STL plynovod

ZÁSOBOVÁNÍ ELEKTRICKOU ENERGIÍ	
— — — —	nadzemní vedení vn 22 kV
— — — —	stolpový trafostanice 22 / 0,4 kV
— — — —	podzemní vedení vn

VEŘEJNÉ KOMUNIKAČNÍ SÍTĚ	
STAV	návrh
— — — —	telekomunikační vedení - měřicí ul.

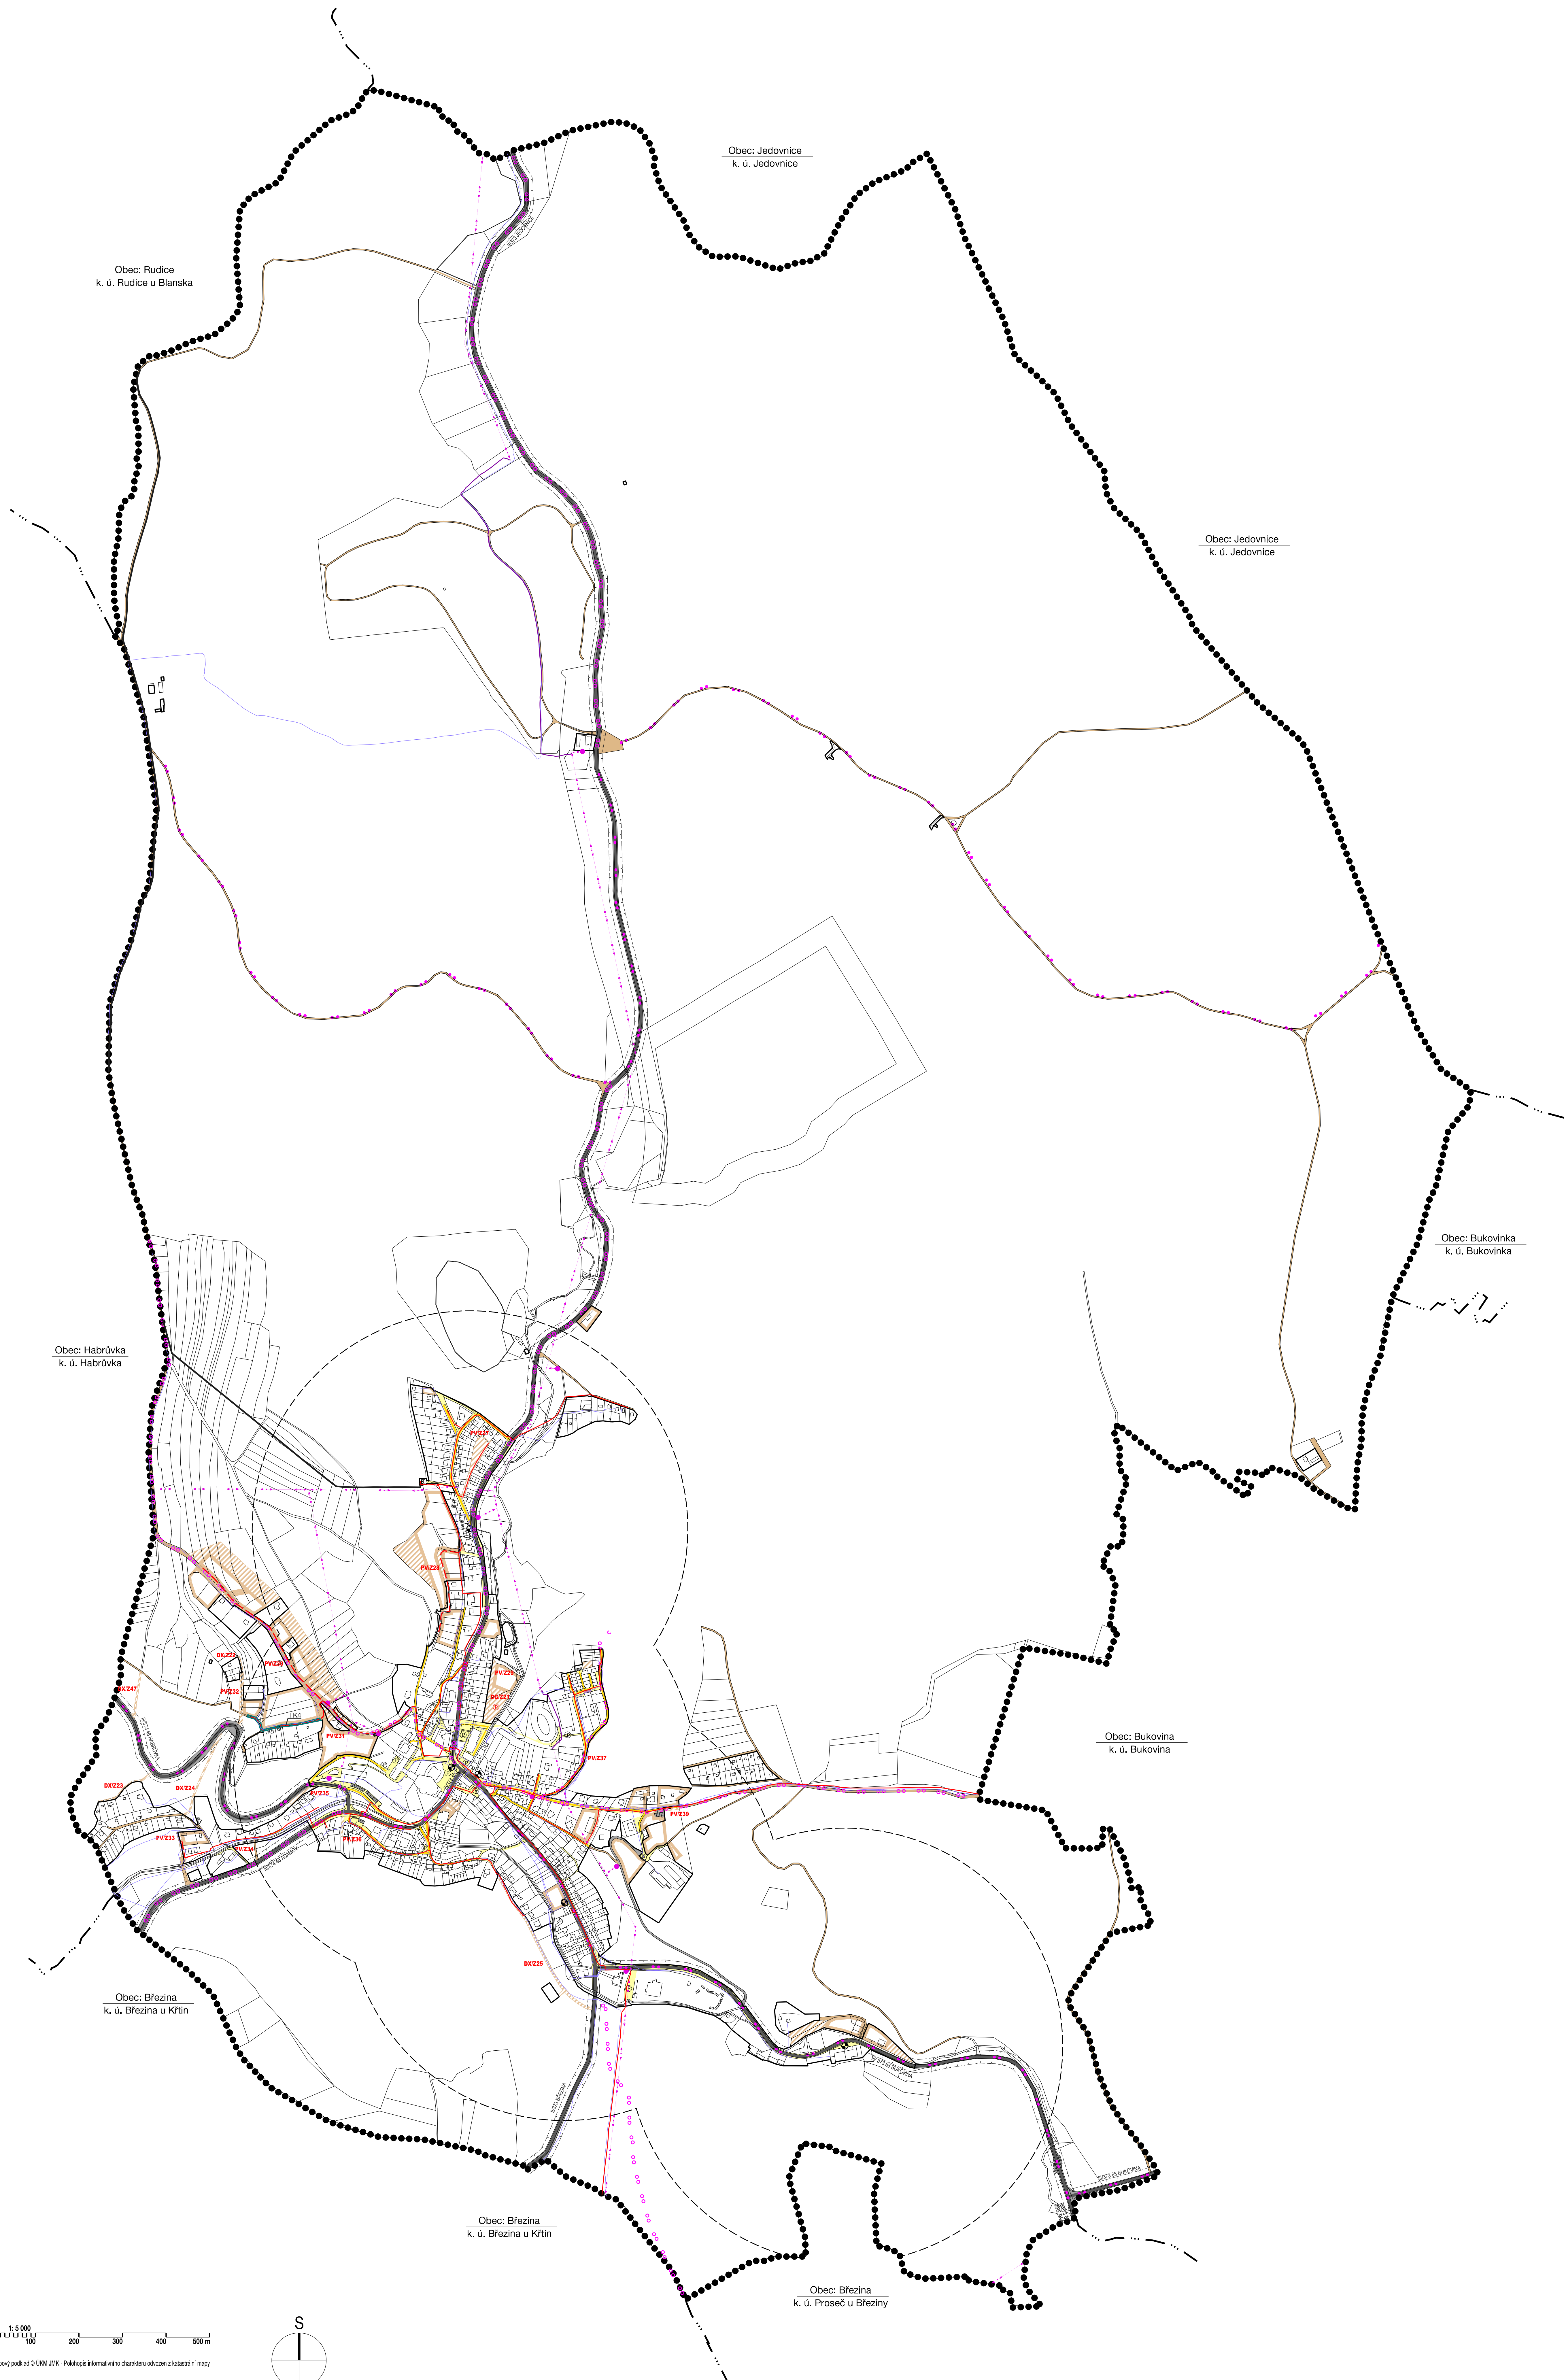

ZÁZNAM O ÚČINNOSTI		
SPISOVNÍ ORGÁN, KTERÝ ZMĚNU Č.2 ÚP VYDAL	ZASTUPITELSTVO MĚSTYSU KŘTINY	
POŘADKOVÉ ČÍSLO POSLEDNÍHO ÚP	ZMĚNA Č. 2 ÚZEMNÍHO PLÁNU	
DATA MĚSTYŮČINNOSTI	ZMĚNY Č. 2 ÚZEMNÍHO PLÁNU	
OPRAVNĚNÁ ÚŘEDNÍ OSOBA PORIZOVATELE	MĚSTSKÝ ÚŘAD BLANSKO STAVĚNÍ ÚŘAD PROJEKT ÚZEMNÍHO PLÁNOVÁNÍ A REGIONÁLNÍHO ROZVOJE	RAZITOK:
POPS:		
JMÉNO A PŘÍJMĚNÍ:	ING. ARCH. JIŘÍ KOULÍŘ	
FUNKCE:	VEDOUcí ODD. ÚP a PR SU MĚU BLANSKO	

ZHOTOVITEL:	URBANISTICKÉ STŘEDISKO BRNO, SPOL. S R. O.	RAZITOK:
POPS:		
JMÉNO A PŘÍJMĚNÍ:	ING. ARCH. IVANA MACHEK	
FUNKCE:	PROJEKTANT	

VÝKRES TECHNICKÉ INFRASTRUKTURY DOPRAVNÍ INFRASTRUKTURA ENERGETIKA A VEŘEJNÉ KOMUNIKAČNÍ SÍTĚ

ÚZEMNÍ PLÁN KŘTINY - ÚPLNĚ ZMĚNĚ PO ZMĚNĚ Č.2	
EVIDENČNÍ OBLIK:	222-001-012
ZHOTOVITEL:	URBANISTICKÉ STŘEDISKO BRNO, SPOL. S R. O.
PROJEKTANT:	ING. ARCH. I. MACHEK ING. ARCH. J. KOULÍŘ ING. ARCH. J. MAJEK, PH.D. MGR. M. NOVOTNÝ, MGR. L. BURÝŠOVÁ ING. P. VESELY
PORIZOVATEL:	MĚSTSKÝ ÚŘAD BLANSKO STAVĚNÍ ÚŘAD COUČENÍ ÚZEMNÍHO PLÁNOVÁNÍ A REG. ROZVOJE
MĚŘÍTKO:	1:1 000
DATA:	05 / 2024



I.3A

M: 1:5 000
0 200 300 400 500 m
Mapový podklad © ÚRM, JAK - Poltopis informačního charakteru z katastrální mapy

